


APPARTAMENTO A2

Piano terra

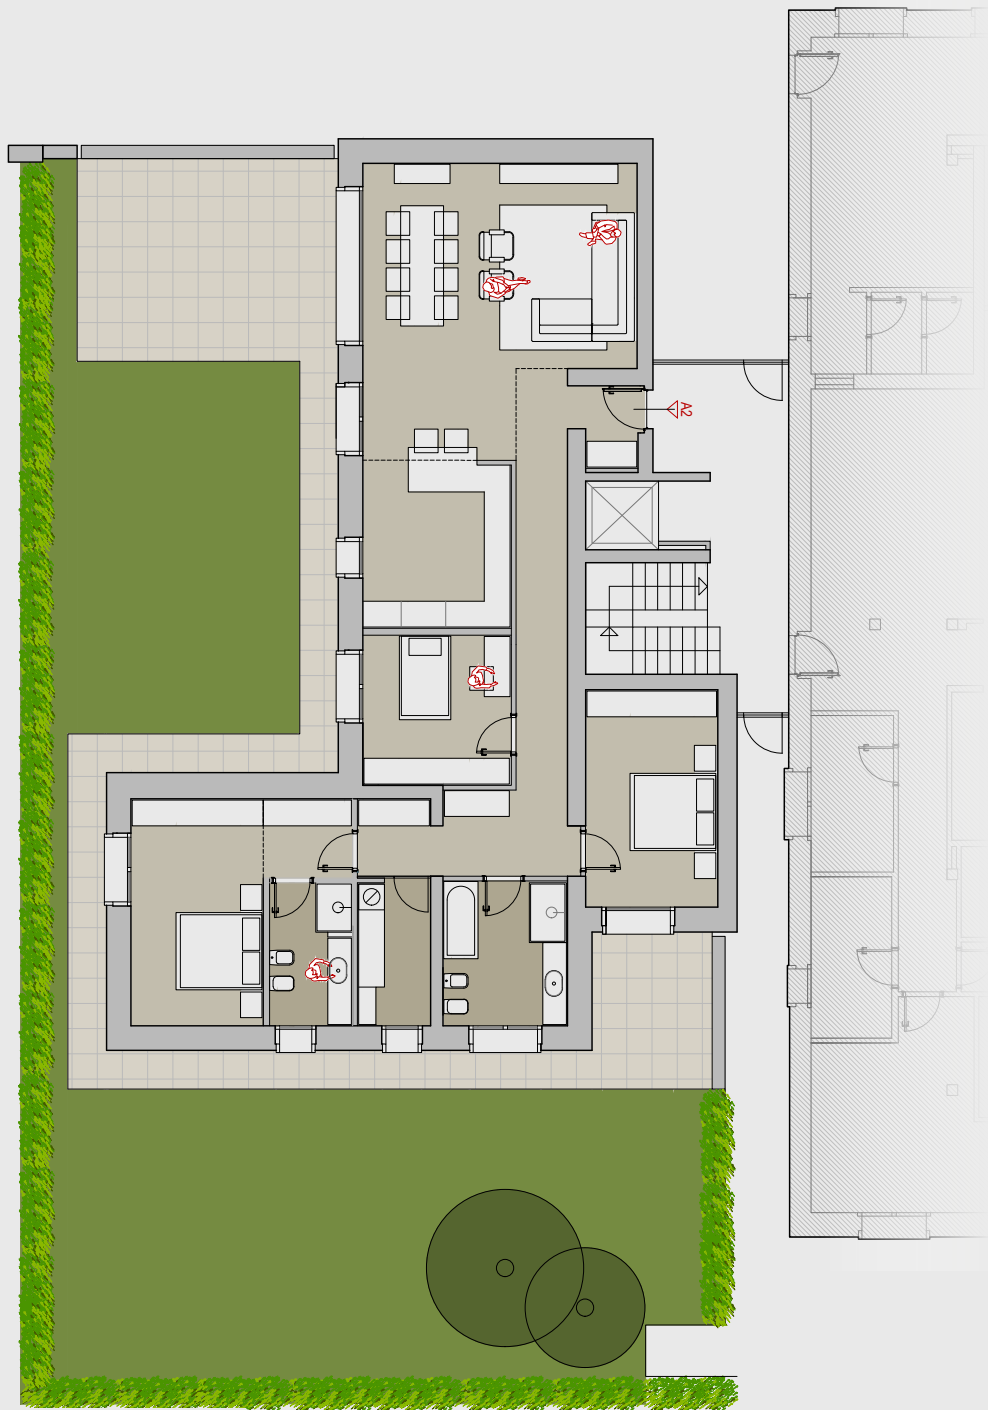

680.000 Euro

Superficie interna: 188 m²
Superficie giardino: 242 m²
Piano: Terra